



PRZEKRÓJ A-A

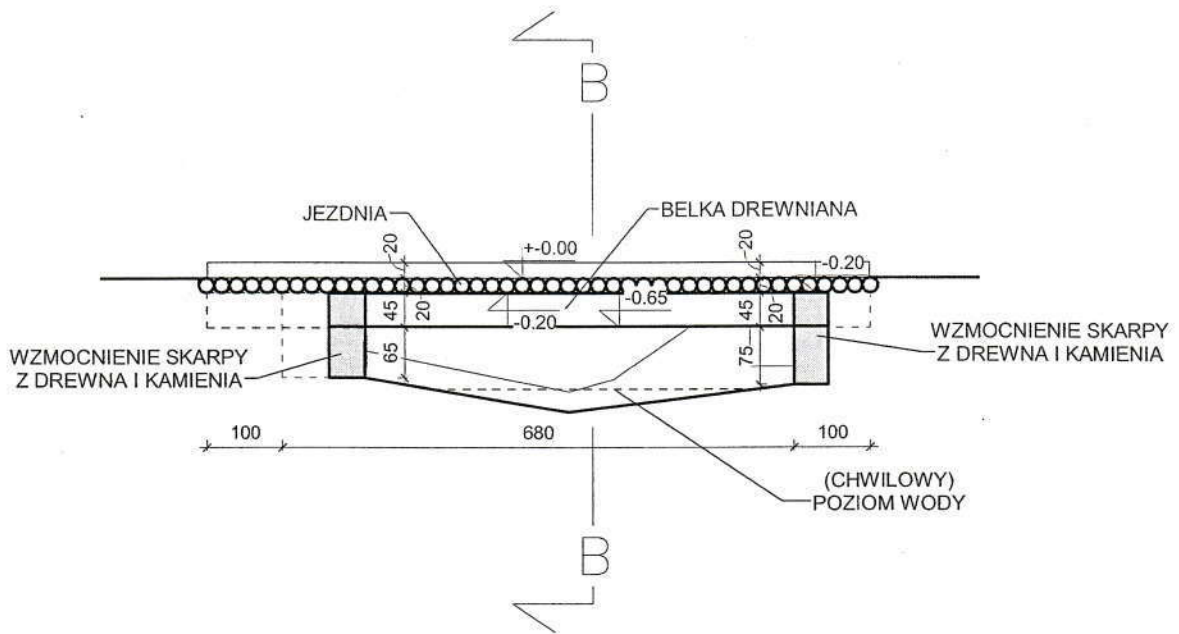


PRZEKRÓJ B-B

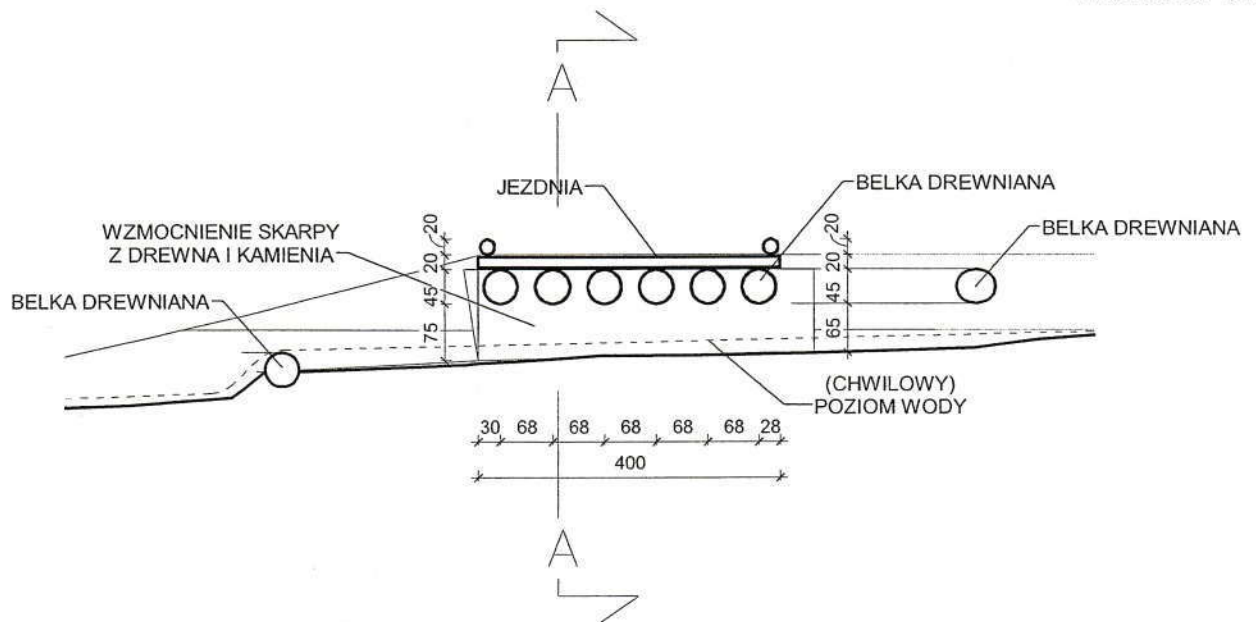

format 31-718 Kraków, ul. Myśliwska 68/307, tel.: 695 642 755

TEMAT INWENTARYZACJA PRZEPRAWY LEŚNEJ NAD STRUMIENIEM			
ZESPOŁ AUTORSKI	NR UPR.: MPOIA/030/2009	PODPIS	
arch. RAFAŁ KRZANIK			
arch. PIOTR KNAPCZYK			
ADRES OBIEKTU			
NAZWA RYSUNKU PRZEKROJE			
DATA	SKALA	NR RYS.	STRONA
06 2013	1 : 100	A-2	

ZASTĘPCA DYREKTORA
Gorczańskiego Parku Narodowego
M. Kurzeja
mgr inż. Marek Kurzeja

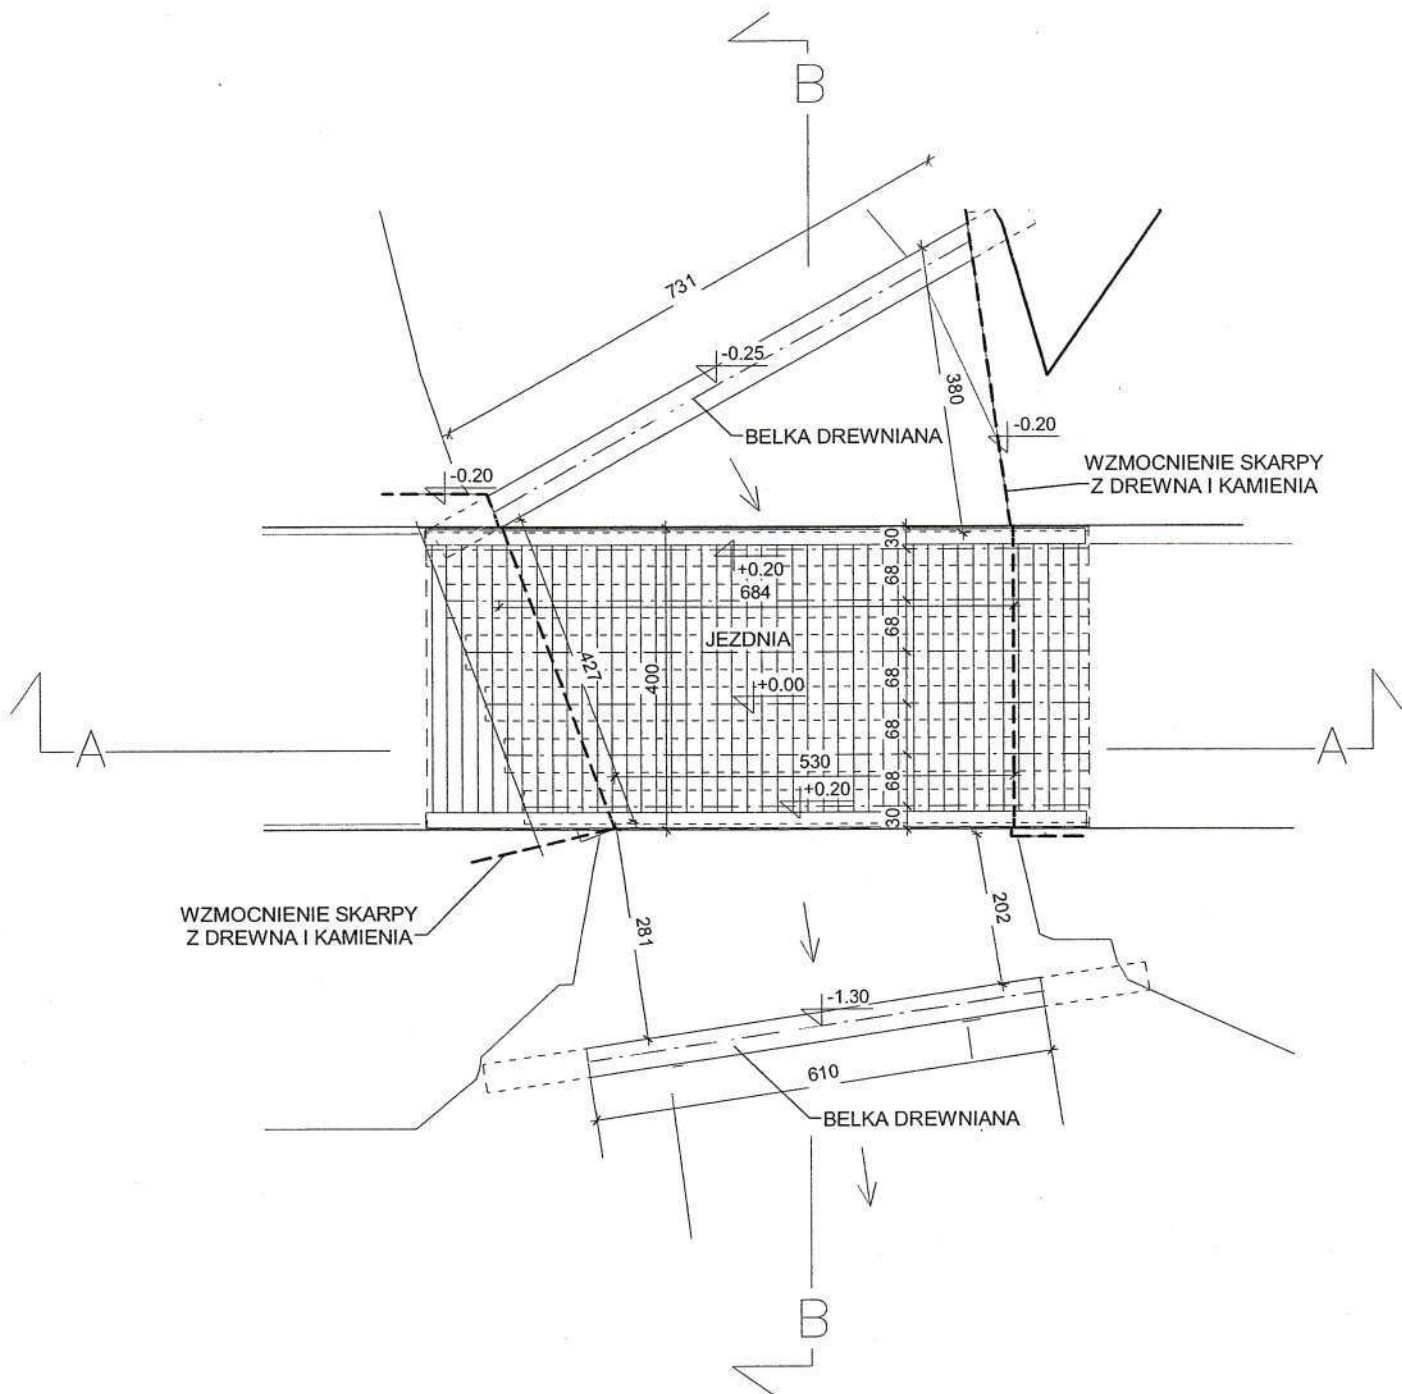

WZMOCNIENIE SKARPY
Z DREWNA I KAMIENIA

WZMOCNIENIE SKARPY
Z DREWNA I KAMIENIA



BELKA DREWNIANA

format 31-718 Kraków, ul. Myśliwska 68/307, tel.: 695 642 755

TEMAT INWENTARYZACJA PRZEPRAWY LEŚNEJ NAD STRUMIENIEM			
ZESPÓŁ AUTORSKI		NR UPR.: MPOIA/030/2009	PODPIS
arch. RAFAŁ KRZANIK			
arch. PIOTR KNAPCZYK			
ADRES OBIEKTU			
NAZWA RYSUNKU RZUT			
DATA	SKALA	NR RYS.	STRONA
06 2013	1 : 100	A-1	

ZASTĘPCA DYREKTORA
Gorczańskiego Parku Narodowego

mgr inż. Marek Kurzeja

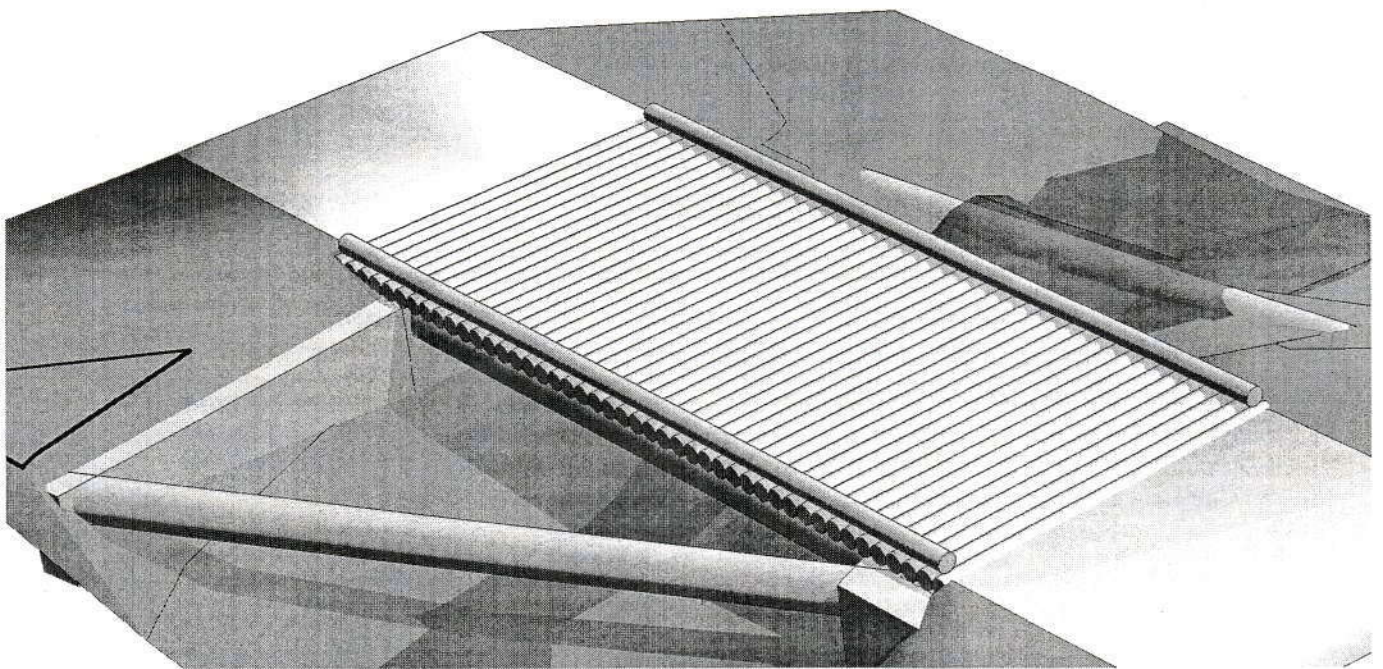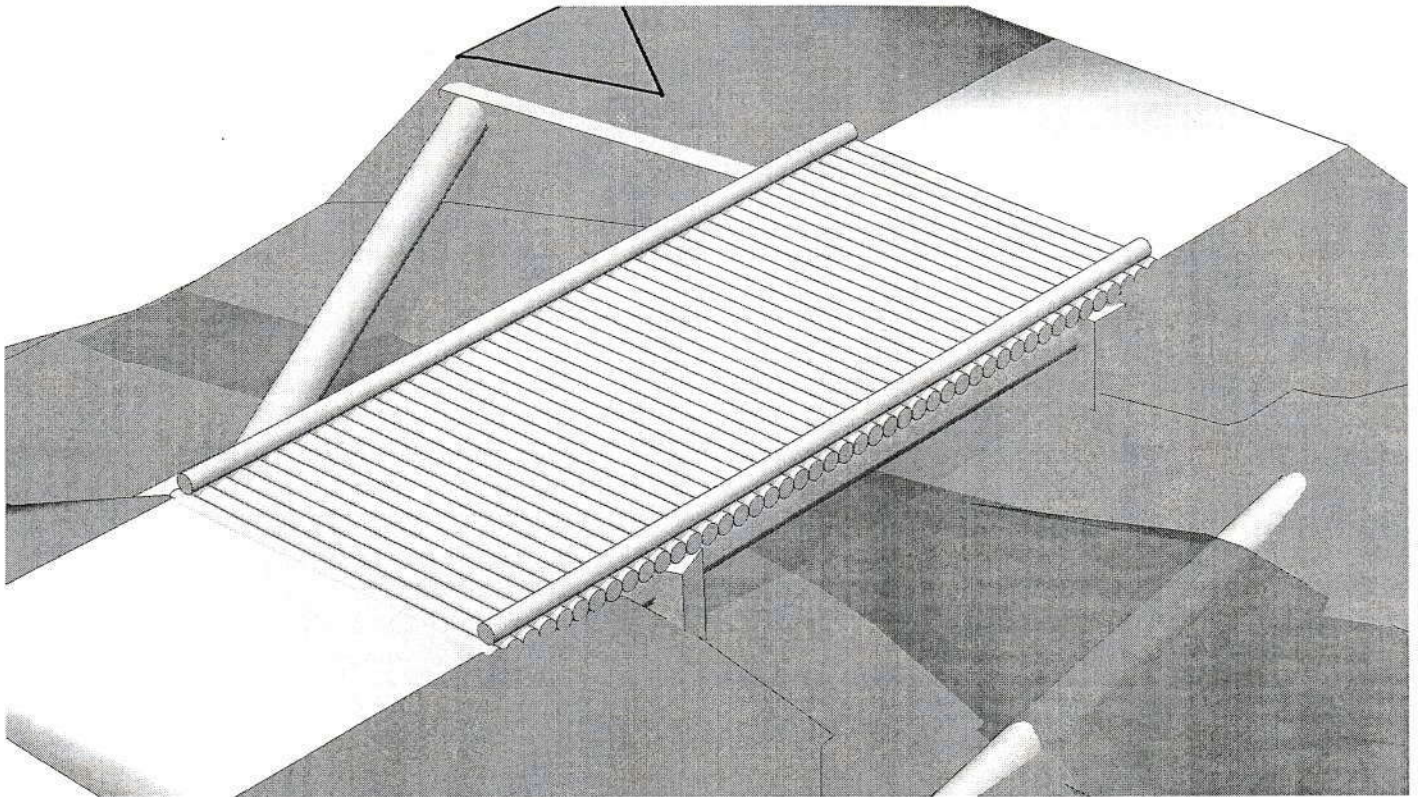

forma | 31-718 Kraków, ul. Mysłowska 68/307, tel.: 695 642 755

TEMAT INWEWNTARYZACJA PRZEPRAWY LEŚNEJ NAD STRUMIENIEM			
ZESPÓŁ AUTORSKI arch. RAFAŁ KRZANIK		NR UPR.: MPOIA/030/2009	
arch. PIOTR KNAPCZYK		PODPIS 	
ADRES OBIEKTU			
NAZWA RYSUNKU WIDOK POGLĄDOWY			
DATA 06 2013	SKALA	NR RYS. A-3	STRONA

ZASTĘPCA DYREKTORA
 Gorczańskiego Parku Narodowego

 mgr inż. Marek Kurzeja