




1. BRAMA [B-1]
RZUT WIĘŻBY DACHOWEJ

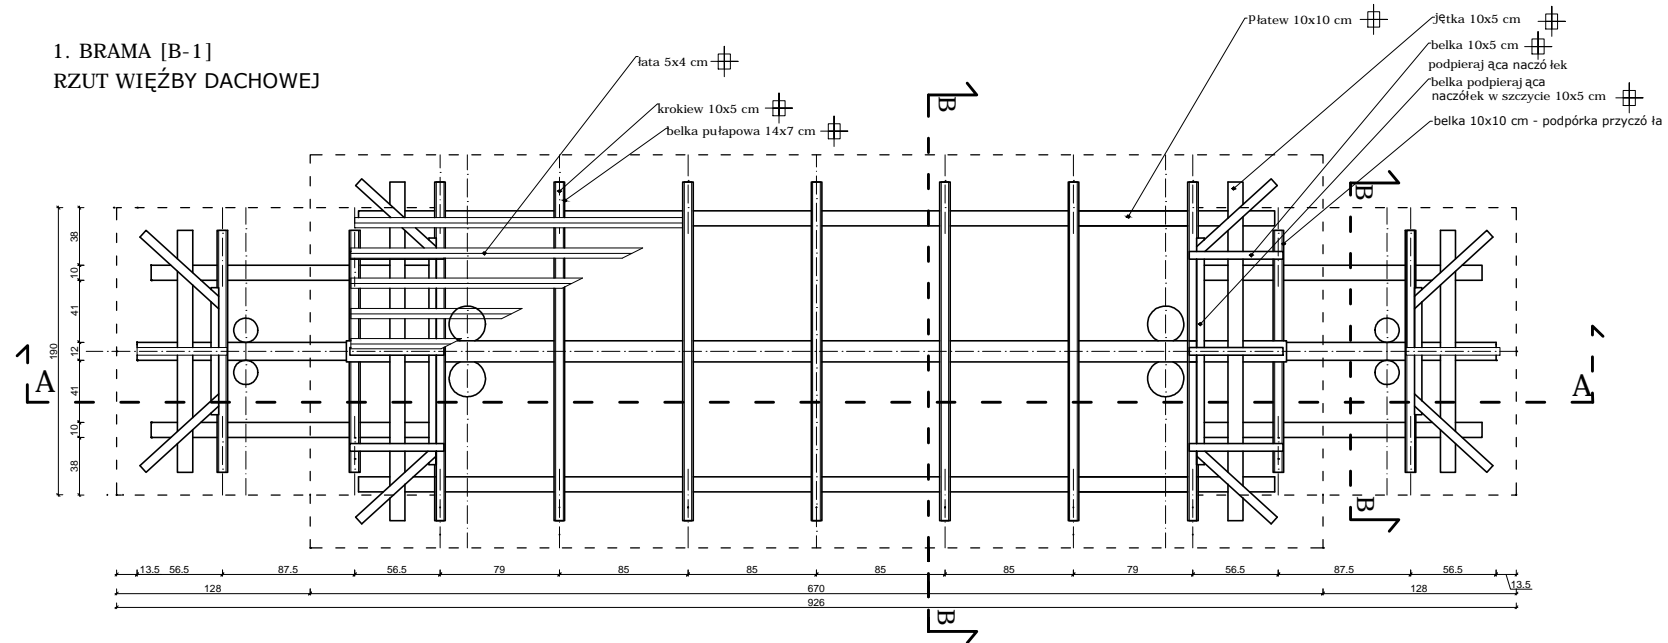


FUNDAMENT -
- DETAL E

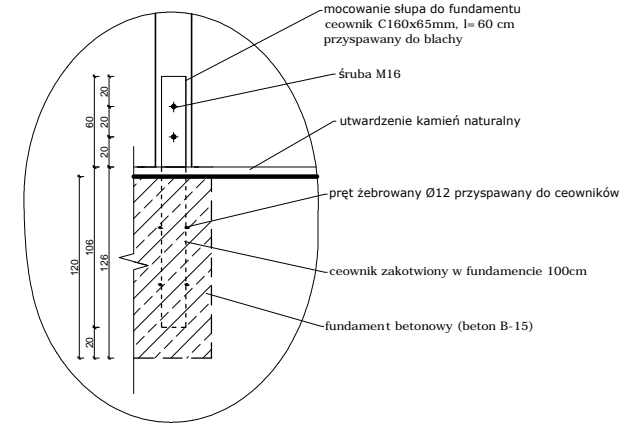

1. BRAMA [B-1]
PRZEKRÓJ A-A

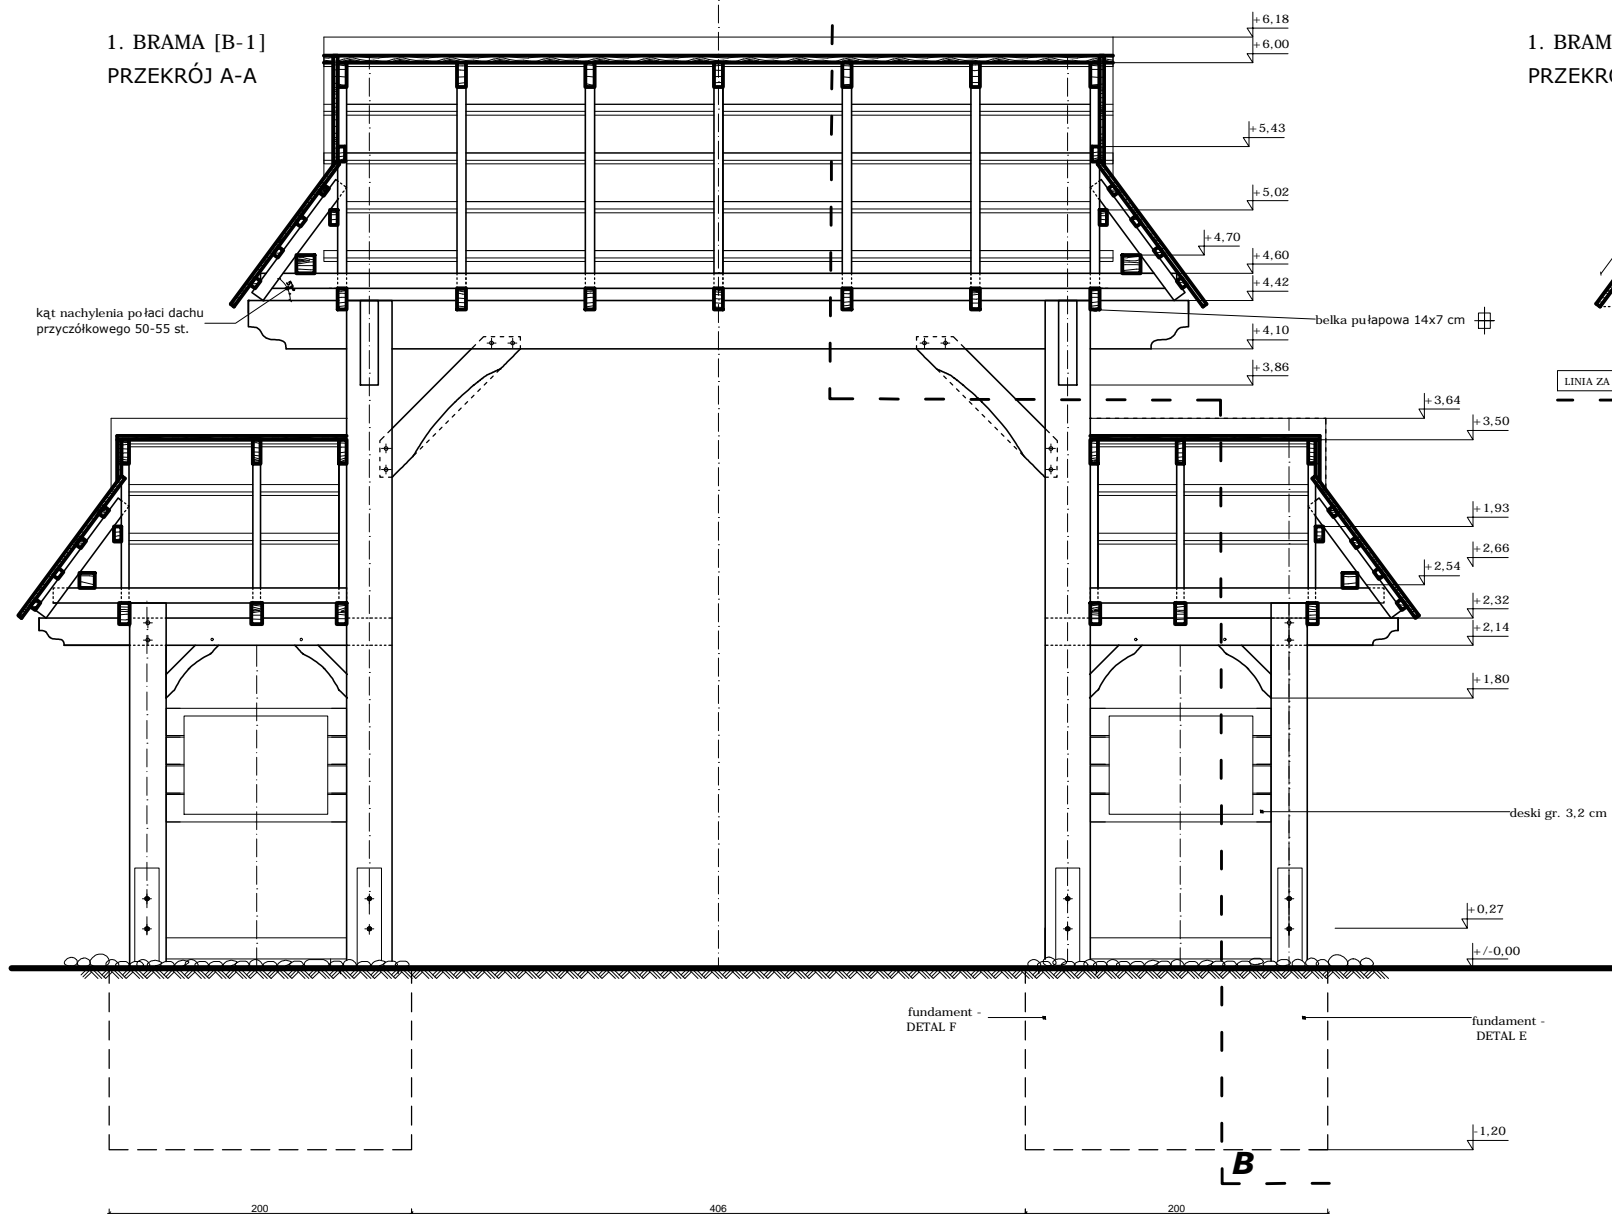

1. BRAMA [B-1]
PRZEKRÓJ B-B

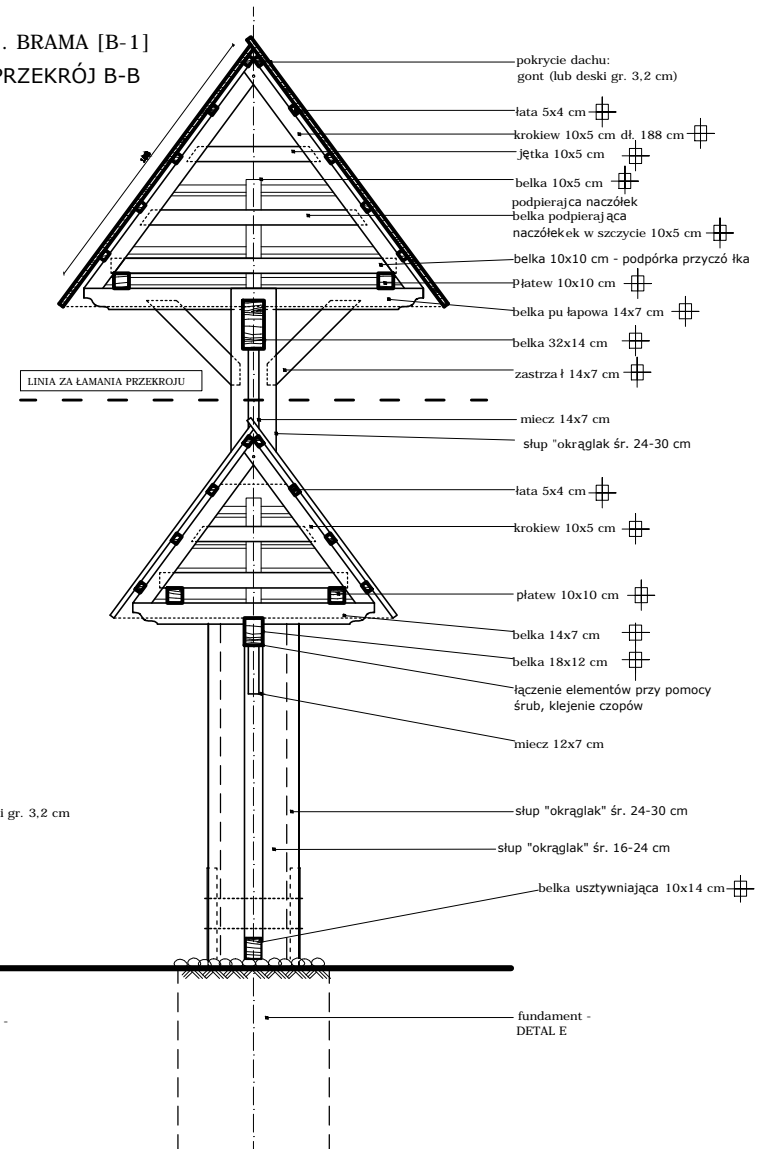

jednostka projektująca	
 Filar Filary Usługi Biuro Projektów i Inwestycji ul. Sądecka 33b/11 34-700 Rabka Zdrój tel: 695 770 613	
Investor	GORCZAŃSKI PARK NARODOWY
Tytuł projektu	DOKUMENTACJA TECHNICZNA MAŁEJ INFRASTRUKTURY TURYSTYCZNEJ GORCZAŃSKIEGO PARKU NARODOWEGO
Adres inwestycji	PORĘBA WIELKA
Tytuł arkusza	BRAMA [B] - PRZEKRÓJ A-A - PRZEKRÓJ B-B - RZUT WIĘŻBY - DETAL E
Faza	PROJEKT BUDOWLANY
zespół projektowy:	pieczęćka i podpis:
Skala rysunków	1:25
Nr Arkusza	2
Data:	KWIECIEŃ 2015
RYSUNEK CHRONI PRAWO AUTORSKIE ZAKAZ KOPIOWANIA.	

ARCHITEKTURA