




WIDOK AKSONOMETRYCZNY 1/50

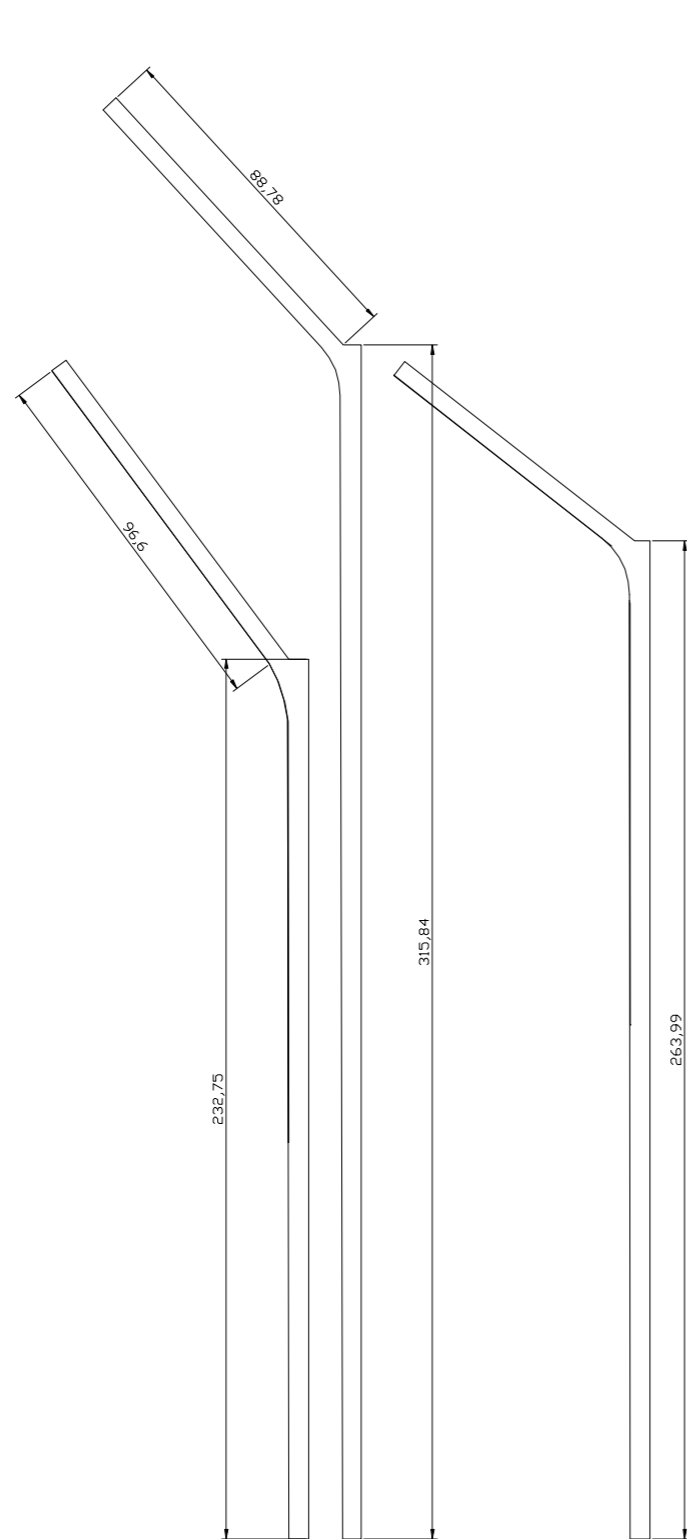


PROFILE GAŁĘZI 1/50

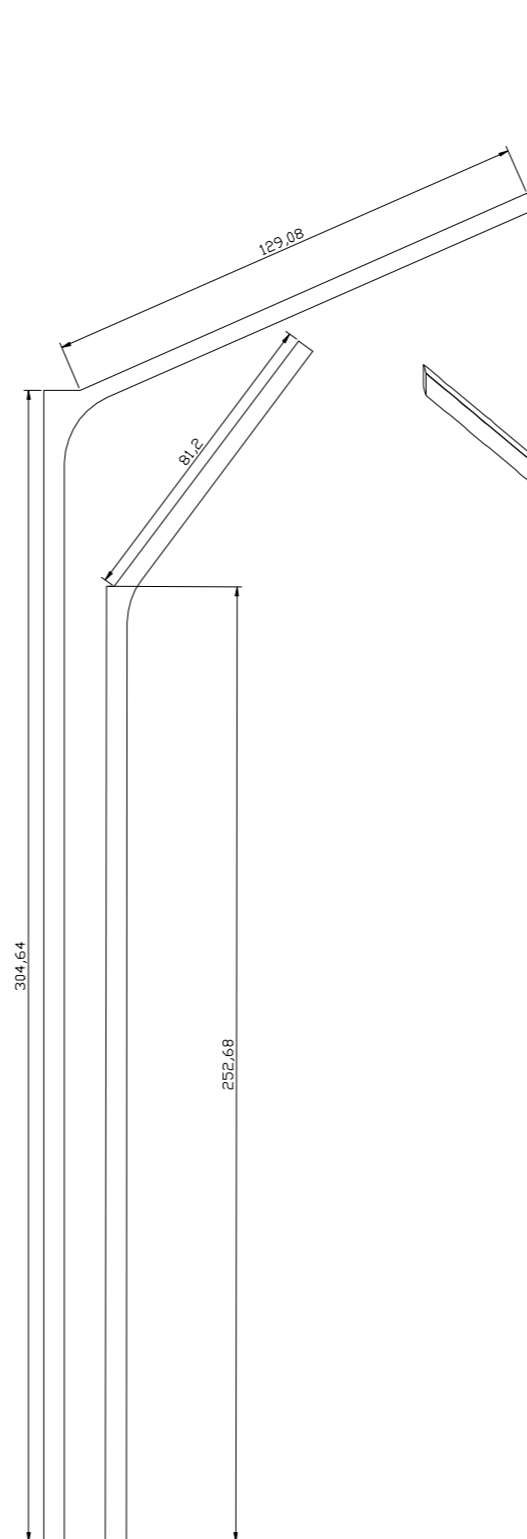


DETAL 1/2

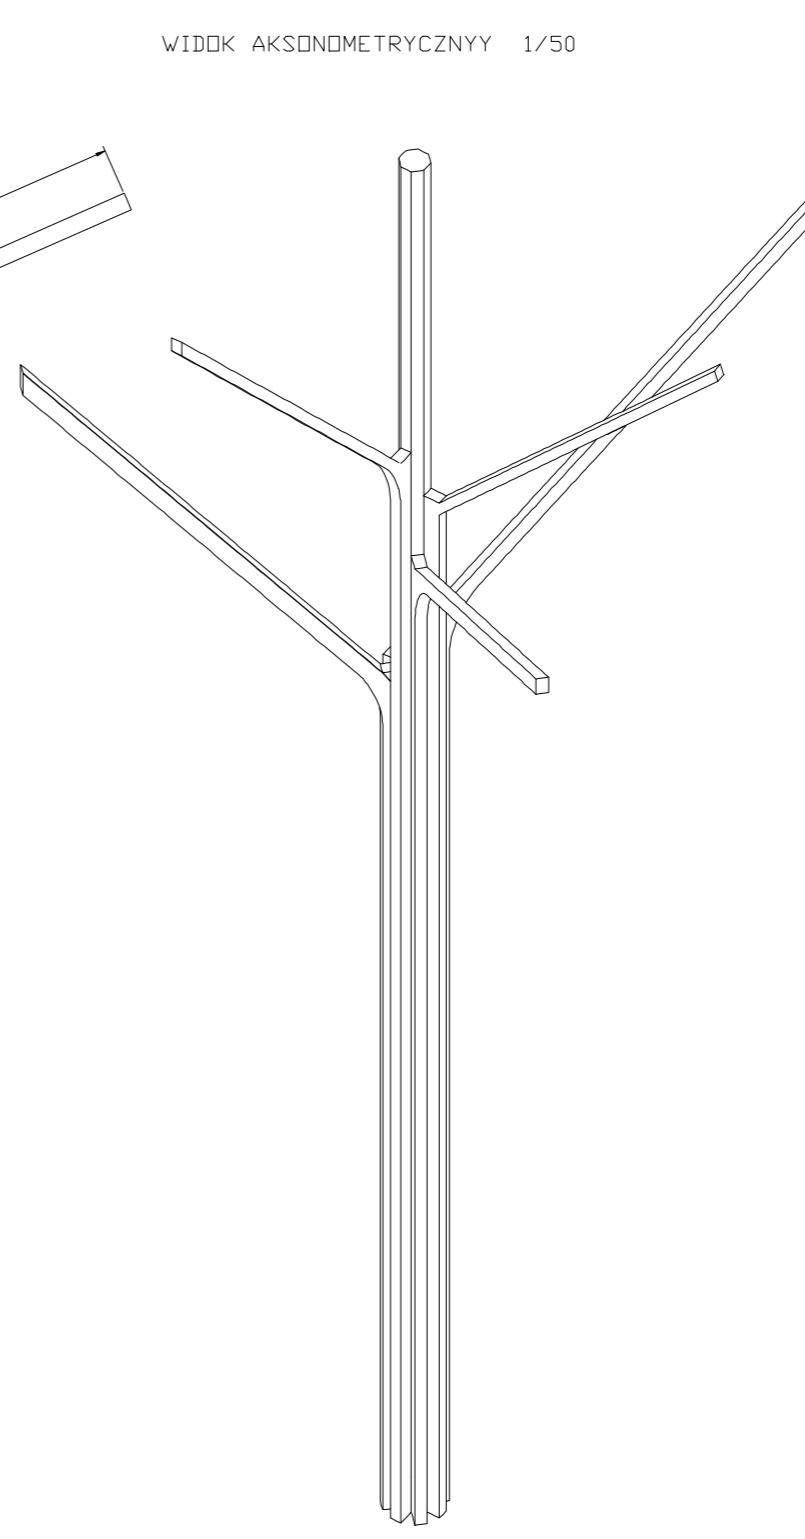

WIDOK AKSONOMETRYCZNY 1/50

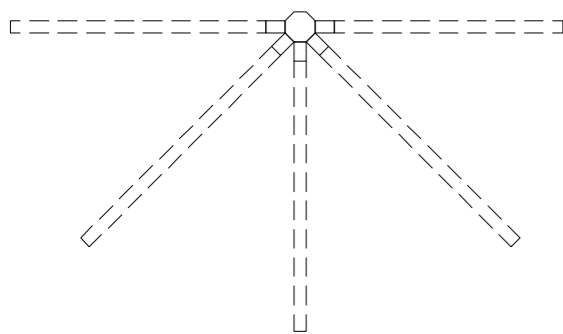

RZUT 1/50

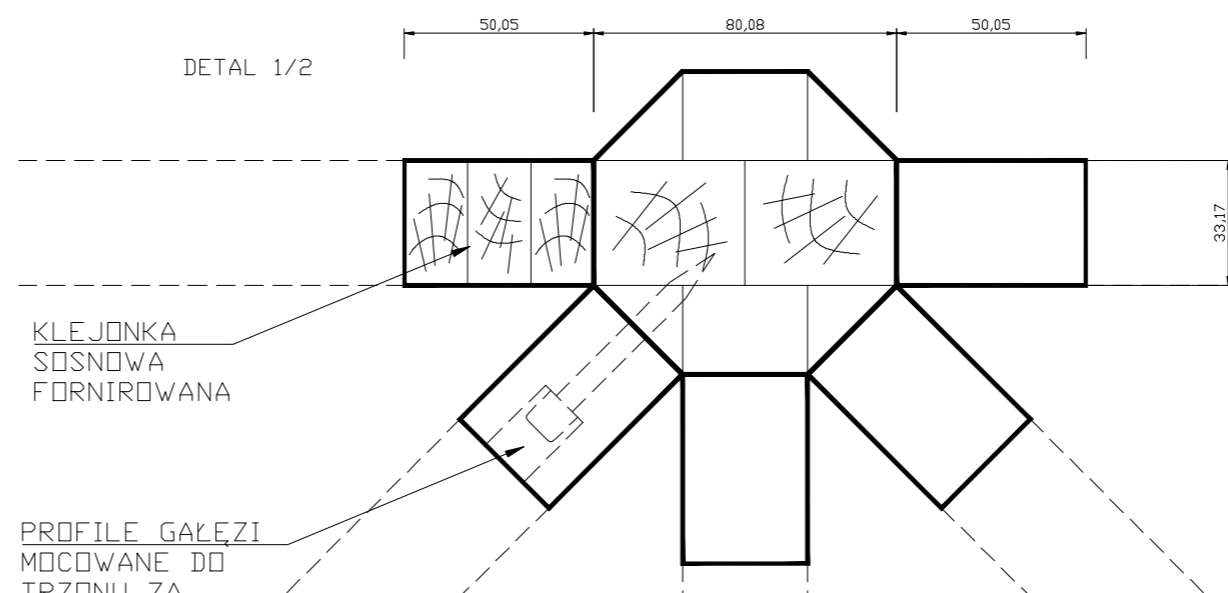

UWAGA:

1. Ze względu na specyfikę obiektu, przed przystąpieniem do prac budowlanych należy sprawdzić wszystkie wymiary i rzędnice na budowie. Zaistniałe niezgodności pomiędzy projektem architektoniczno-budowlanym i pozostałymi opracowaniami branżowymi, a stanem istniejącym, należy wyjaśniać i uzgadniać z głównym projektantem i projektantami branżowymi.
2. Szczegółowe rozmieszczenie wszystkich wewnętrznych instalacji w obiekcie wg branżowych projektów wykonawczych.
3. Wszystkie prace przy wykonywaniu elementów budowlanych muszą być realizowane zgodnie z zasadami sztuki budowlanej oraz z zachowaniem szczególnego reżimu technologicznego.
4. Wszystkie zastosowane w projekcie materiały, rozwiązania techniczne i urządzenia będą odpowiadały normom bezpieczeństwa ppoż. i bhp (posiadają odpowiednie atesty i aprobaty).
5. Oznaczenia wszelkich przebiegów, przepustów i szachów dla potrzeb instalacji należy zawsze weryfikować w poszczególnych branżowych projektach wykonawczych.
6. Szczegółowe rozmieszczenie wszystkich wewnętrznych instalacji w obiekcie wg branżowych projektów wykonawczych.
7. W przypadku wszelkich wątpliwości lub zauważonych niezgodności poszczególnych elementów w planach, opisach czy zestawieniach robót należy zwrócić się na piśmie o ich wyjaśnienie.
8. Uwagi i opisy zamieszczone w części rysunkowej oraz opisie technicznym projektu stanowią integralną część niniejszego opracowania.
9. Wszelkie zmiany w doborze materiałów budowlanych, wykończeniowych, technologii czy urządzeń mogą być wprowadzone jedynie za pisemną zgodą Jednostki Projektowania oraz Inwestora.
10. Niniejszy projekt należy rozpatrywać łącznie z projektami branżowymi.



Signum Project Sp. z o.o.
ul. Normandzka 15
30-383 Kraków

NAZWA PROJEKTU/PROJECT NAME:
PROJEKT WYKONAWCZY EKSPOZYCJI
PRZYRODNICZEJ W OŚRODKU EDUKACYJNYM
GORCZAŃSKIEGO PARKU NARODOWEGO W
PORĘBIE WIELKIEJ (UZUPEŁNIENIE)

ADRES/ADDRESS :
PORĘBA WIELKA 4, 34-735 NIEDŹWIEDŹ

INWESTOR/INVESTOR :
GORCZAŃSKI PARK NARODOWY

PROJEKTANT/DESIGNED BY:
arch. Andrzej Libera

FAZA/PHASE:
Projekt wykonawczy

NAZWA RYSUNKU/DRAWING TITLE :
HALL WEJŚCIOWY
DETAL SYLWETKI DRZEWA

SKALA/SCALE:	DATA/DATE:	NUMER RYSUNKU/DRAWING NUMBER:
1/20 1/2	06.2017	A_06