


Zestawienie Pomieszczeń		
Numer pomieszczenia	Nazwa pomieszczenia	Powierzchnia
0.1	Przedsiónek	9,3
0.2	Pom. Gosp.	33,2
0.3	Pom. Gosp.	20,7
0.4	Pom. Gosp.	19,6
0.5	Pom. Gosp.	28,2
0.6	Pom. Gosp.	28,7
0.7	Pom. Gosp.	30,2
0.8	Pom. Gosp.	31,3
0.9	Pom. Gosp.	48,1
		249,3 m²

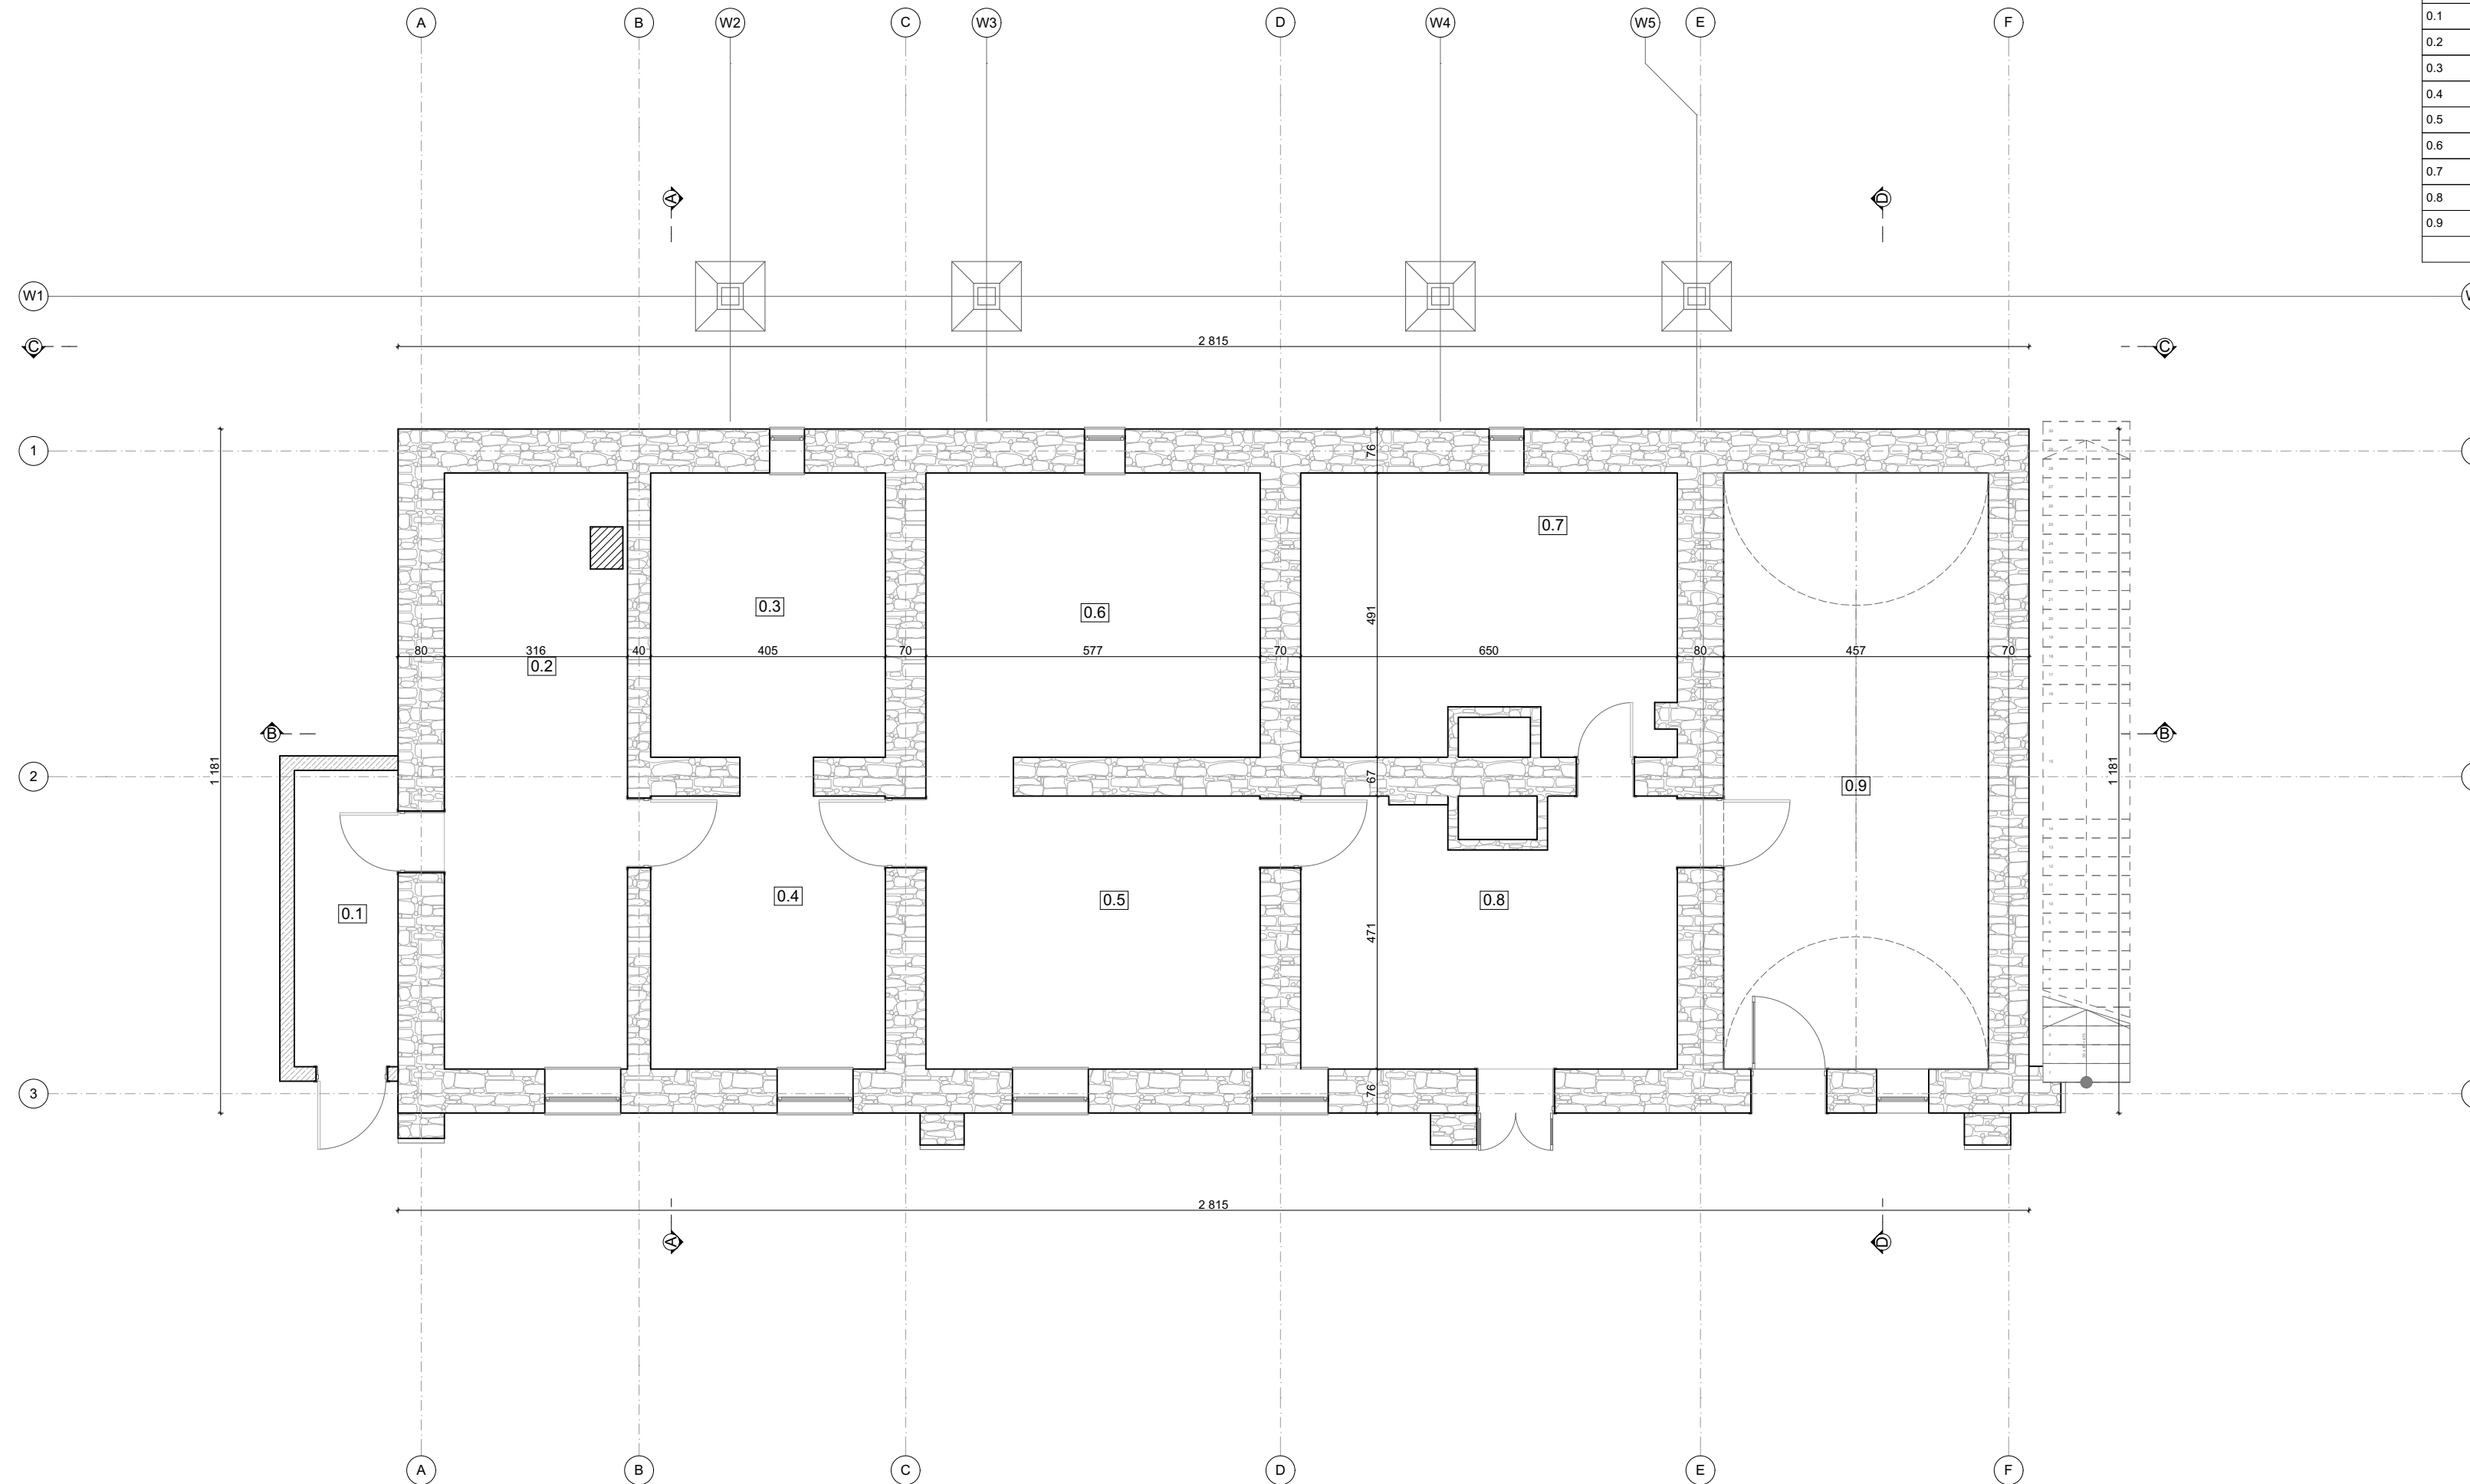

Inwestor Gorczański Park Narodowy Poręba Wielka 590 34-735 Niedźwiedź	
Tytuł projektu Przebudowa i rozbudowa budynku "Oficyny Dworskiej"	
Poręba Wielka 590 34-735 Niedźwiedź	
Tytuł arkusza	Piwnica
Faza	Projekt budowlany
zespół projektowy:	
Skala rysunków 1:100	
Nr Arkusza 2.1	Data: 2013-11-20
<small>Rysunek ten chroni prawo autorskie. Kopiowanie i rozpowszechnianie bez zgody autora jest zabronione.</small>	